


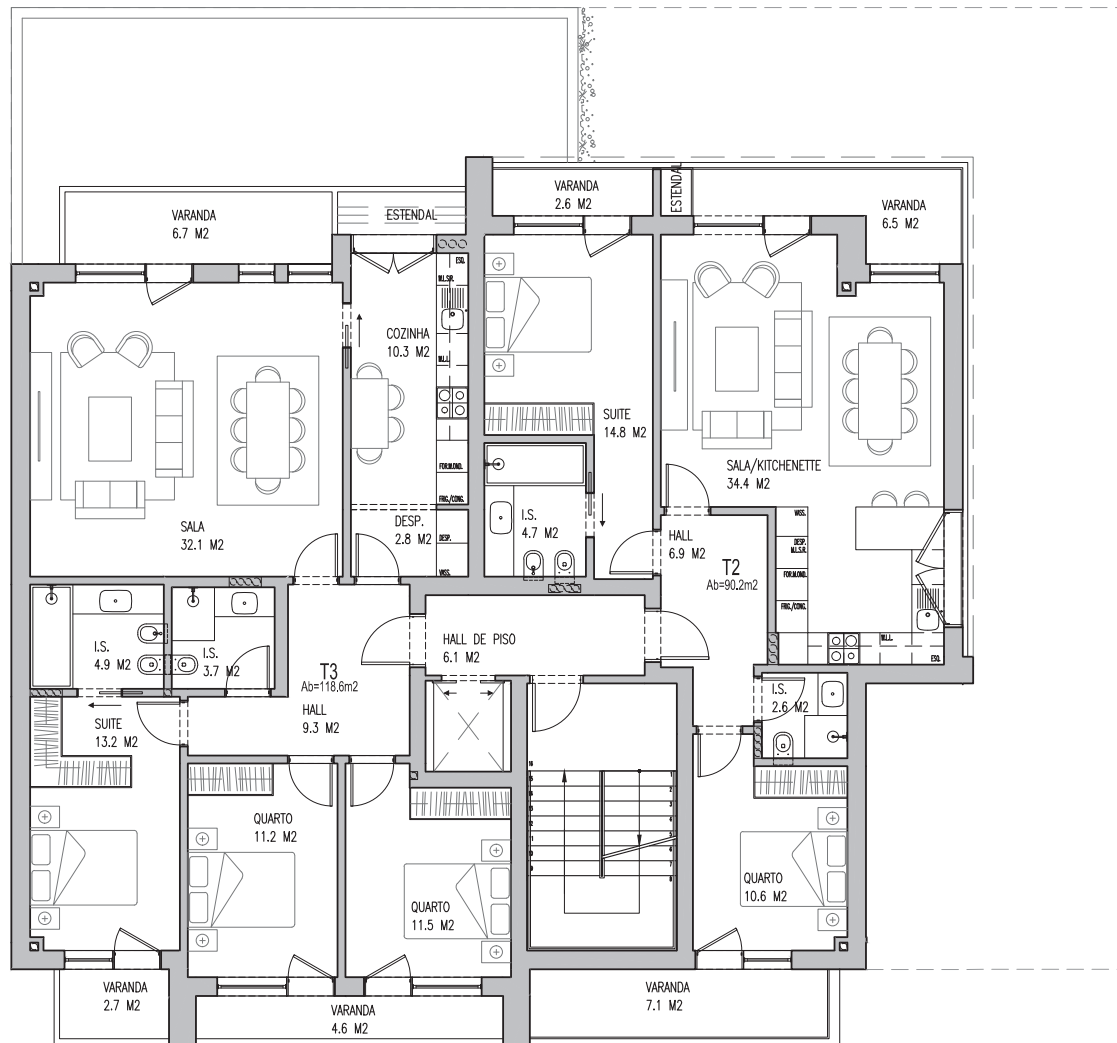

Técnico responsável

Insc. O.A. nº 1561

legenda/notas



Assunto

**Edifício Multifamiliar**

Local

**Qtº do Desembargador - Lote C**

Projeto

**Execução**

Desenhou

Código

Data

**DF - TP**

**0364**

**Agosto 2020**

Peça

**Planta Piso Tipo (1 a 3)**

Escala **1:100**

Des. Nº

**05**