




Arqui 3, Arquitectos Associados Lda.
Praceta Carlos Reis, n.º 1D, 2825-043 - CAPARICA
Tel. 21 330 41 25 - E-mail: geral.arqui3@gmail.com

Técnico responsável

Insc. O.A. nº 1561

legenda/notas

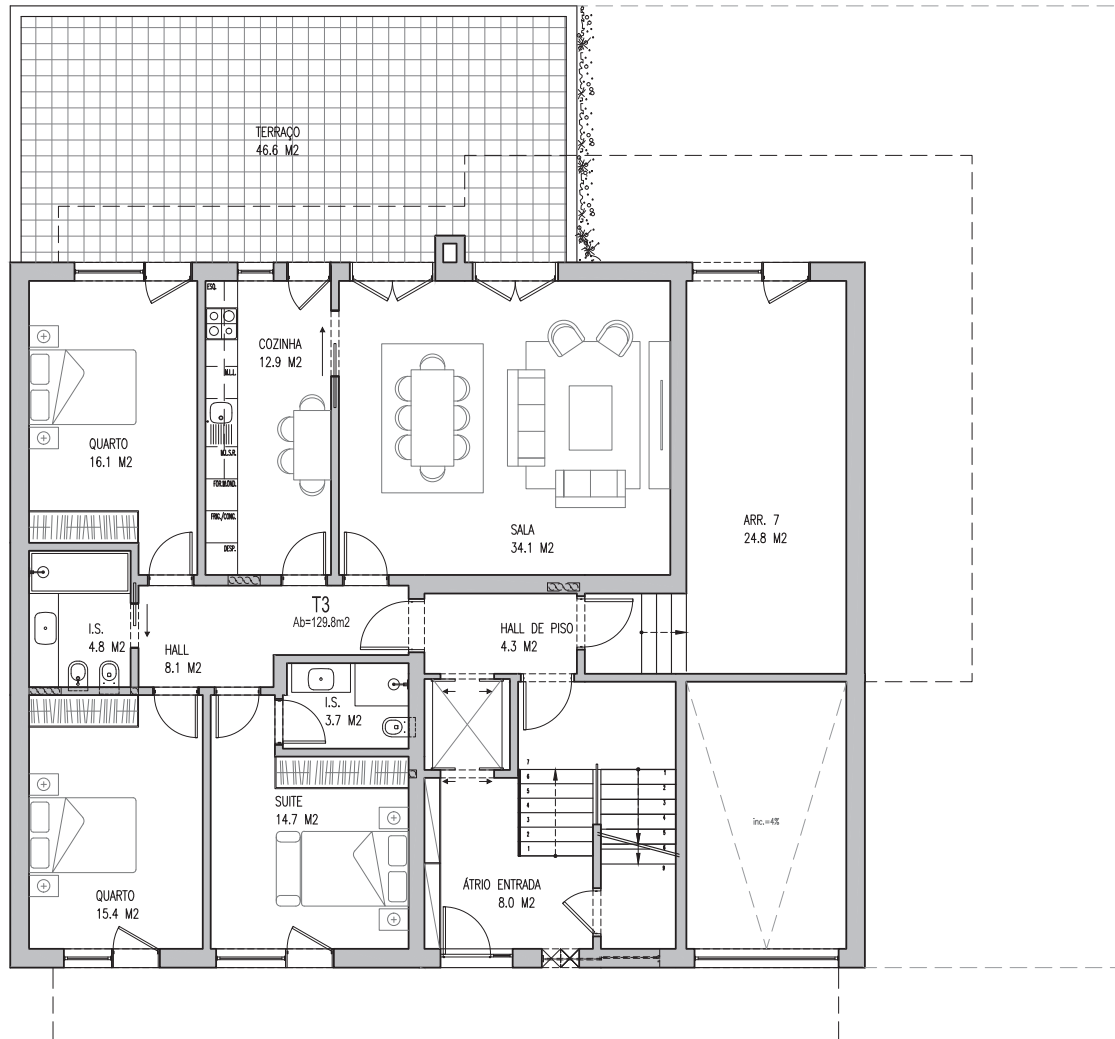

Assunto

Edifício Multifamiliar

Local

Qtº do Desembargador - Lote C

Projeto

Execução

Desenhou

Código

Data

DF - TP

0364

Agosto 2020

Peça

Planta RChão

Escala 1:100

Des. Nº

04

Construções Santa
Catarina Ferreirense, Lda.