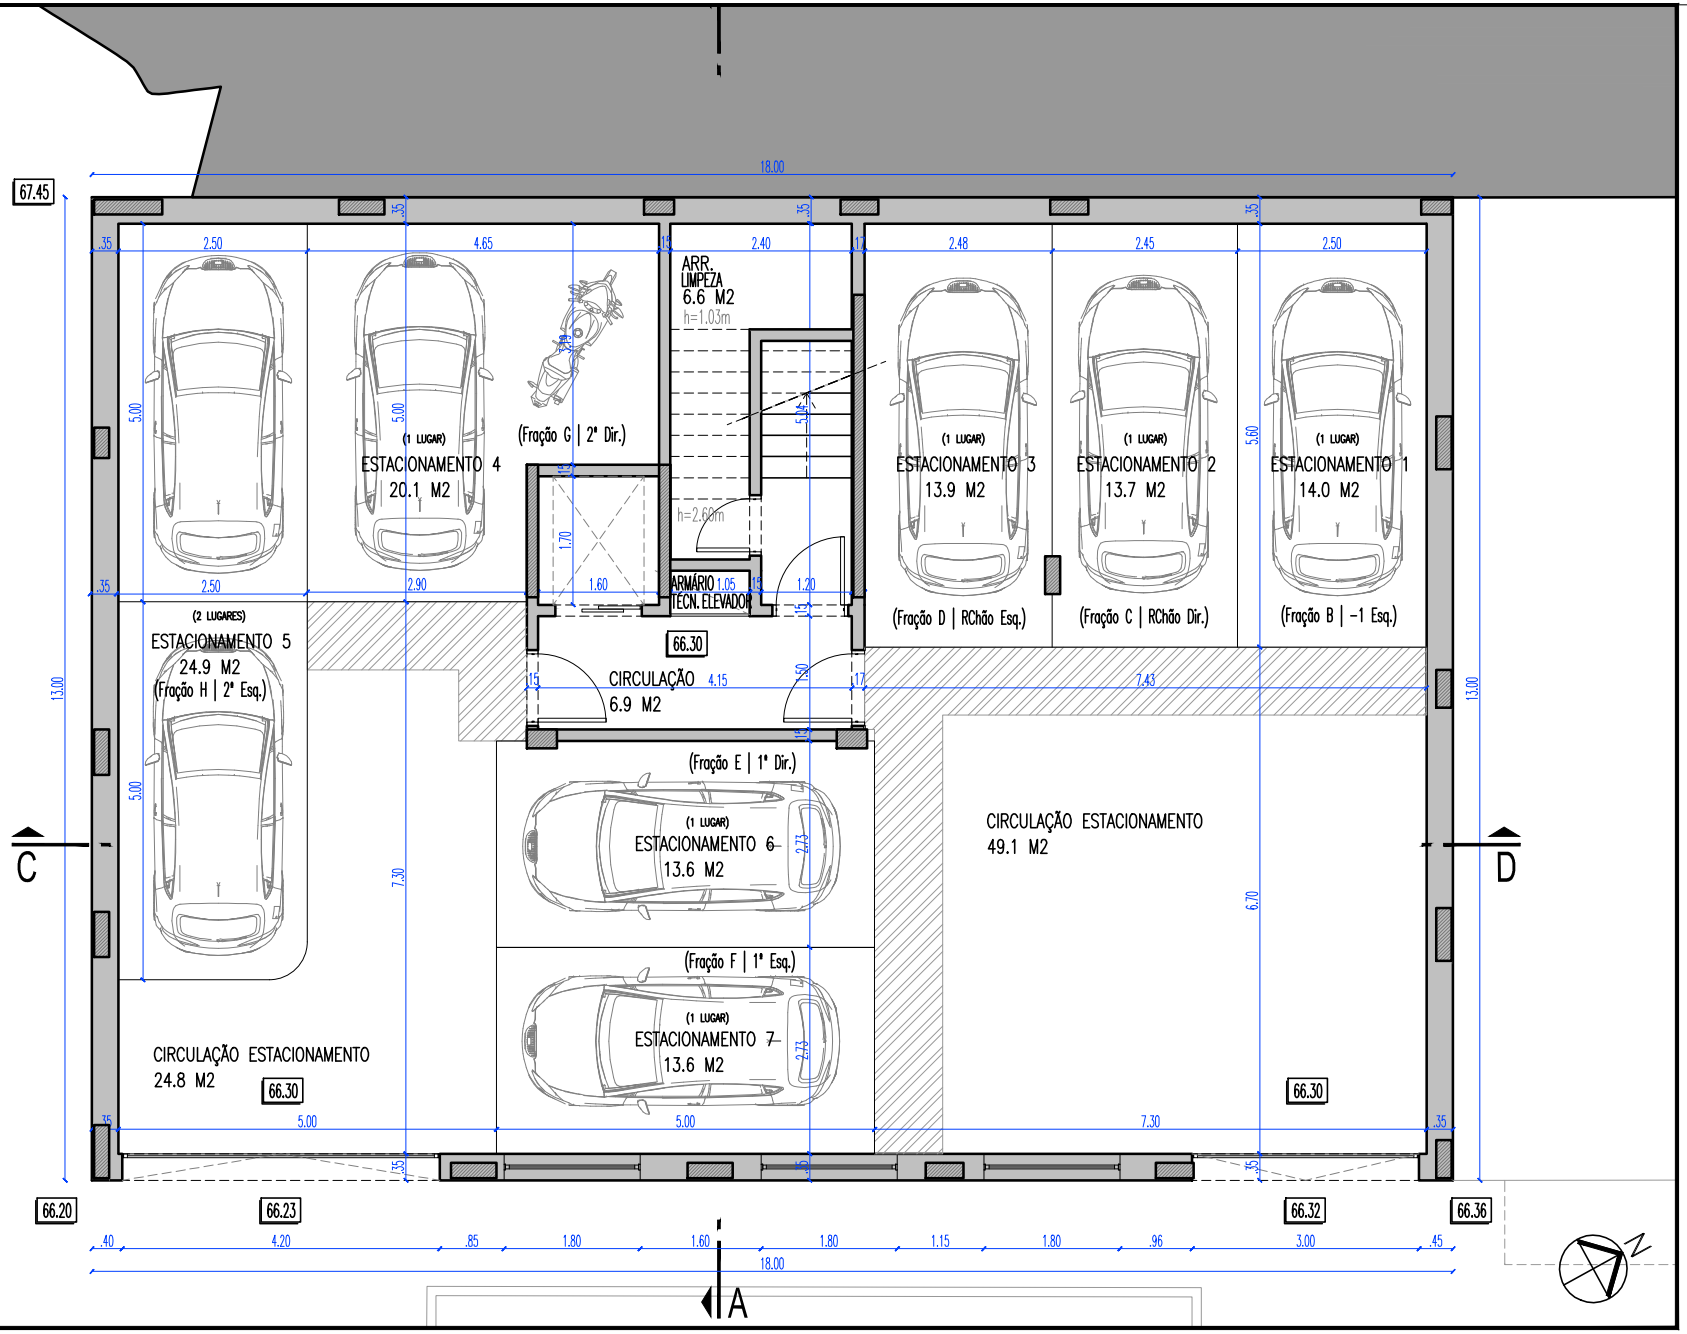

arqui3

Construções
Sª Catarina Ferreirense, Lda.

Planta Piso -2

Escala 1:100

03

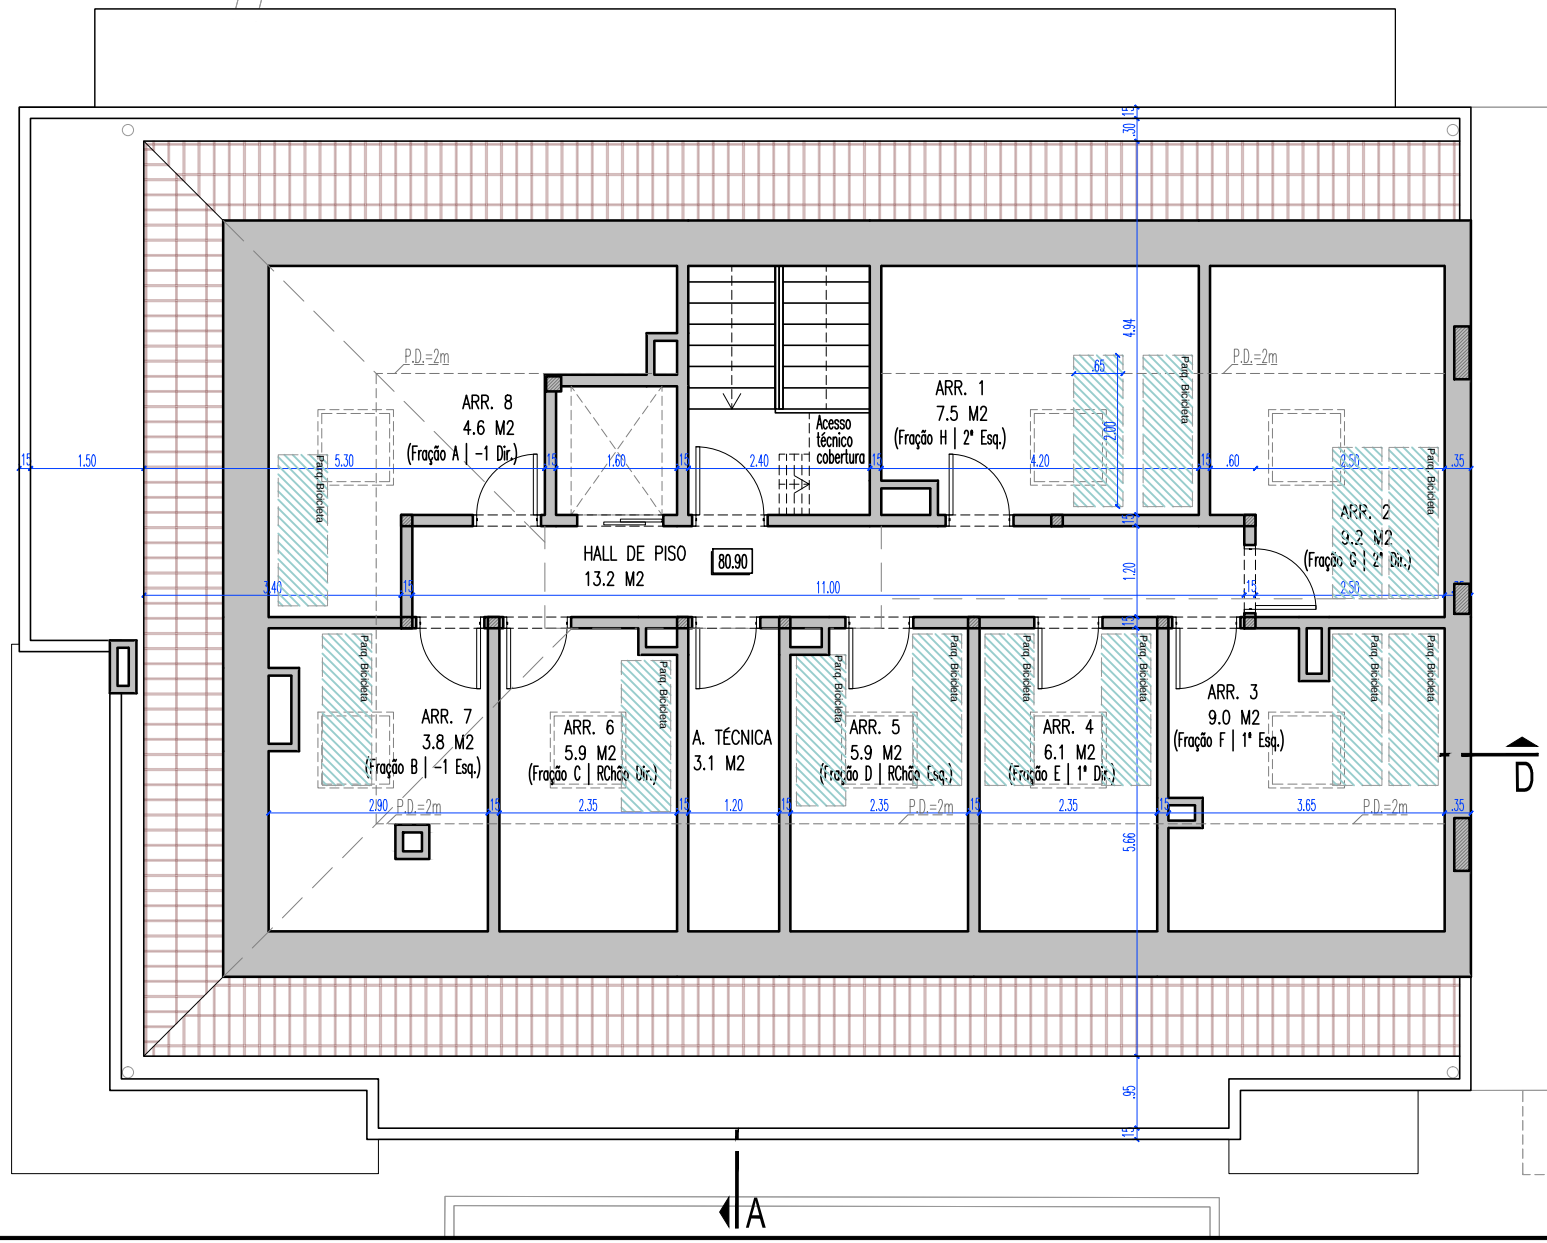

arqui3

Construções
Sª Catarina Ferreirense, Lda.

08

Planta Sótão
Escala 1:100